


JEDEN BYT :

LEGENDA MÍSTNOSTÍ:

Č.M.	NÁZEV MÍSTNOSTI	PLOCHA m ²	POVRCH PODLAHY	OZNL SKLADBY	POVRCH STĚN	POZNÁMKA
1.01	ZÁDVEŘÍ	6,9	Keram. dlažba	P1	Vápenosádrový štuk+malba	Keram. sokl. pásek
1.02	TECH. MÍSTNOST	1,8	Keram. dlažba	P1	Vápenosádrový štuk+malba	Keram. sokl. pásek
1.03	WC	2,8	Keram. dlažba	P1	Vápenosádrový štuk+malba	Keram. sokl. pásek Obklad u umyvadla
1.04	PRACOVNA	8,4	Lamino	P2	Vápenosádrový štuk+malba	Soldové lišta
1.05	KOMORA	1,9	Potěr + nátěr	P4	Vápenosádrový štuk+malba	Keram. sokl. pásek
1.06	OBÝVACÍ POKOJ S KK	32,6	Lamino	P2	Vápenosádrový štuk+malba	Soldové lišta
	SCHODIŠTĚ	5,6	Keram. dlažba	P3	Vápenosádrový štuk+malba	Keram. sokl. pásek
PLOCHA PODLAŽÍ		54,4 m ²				

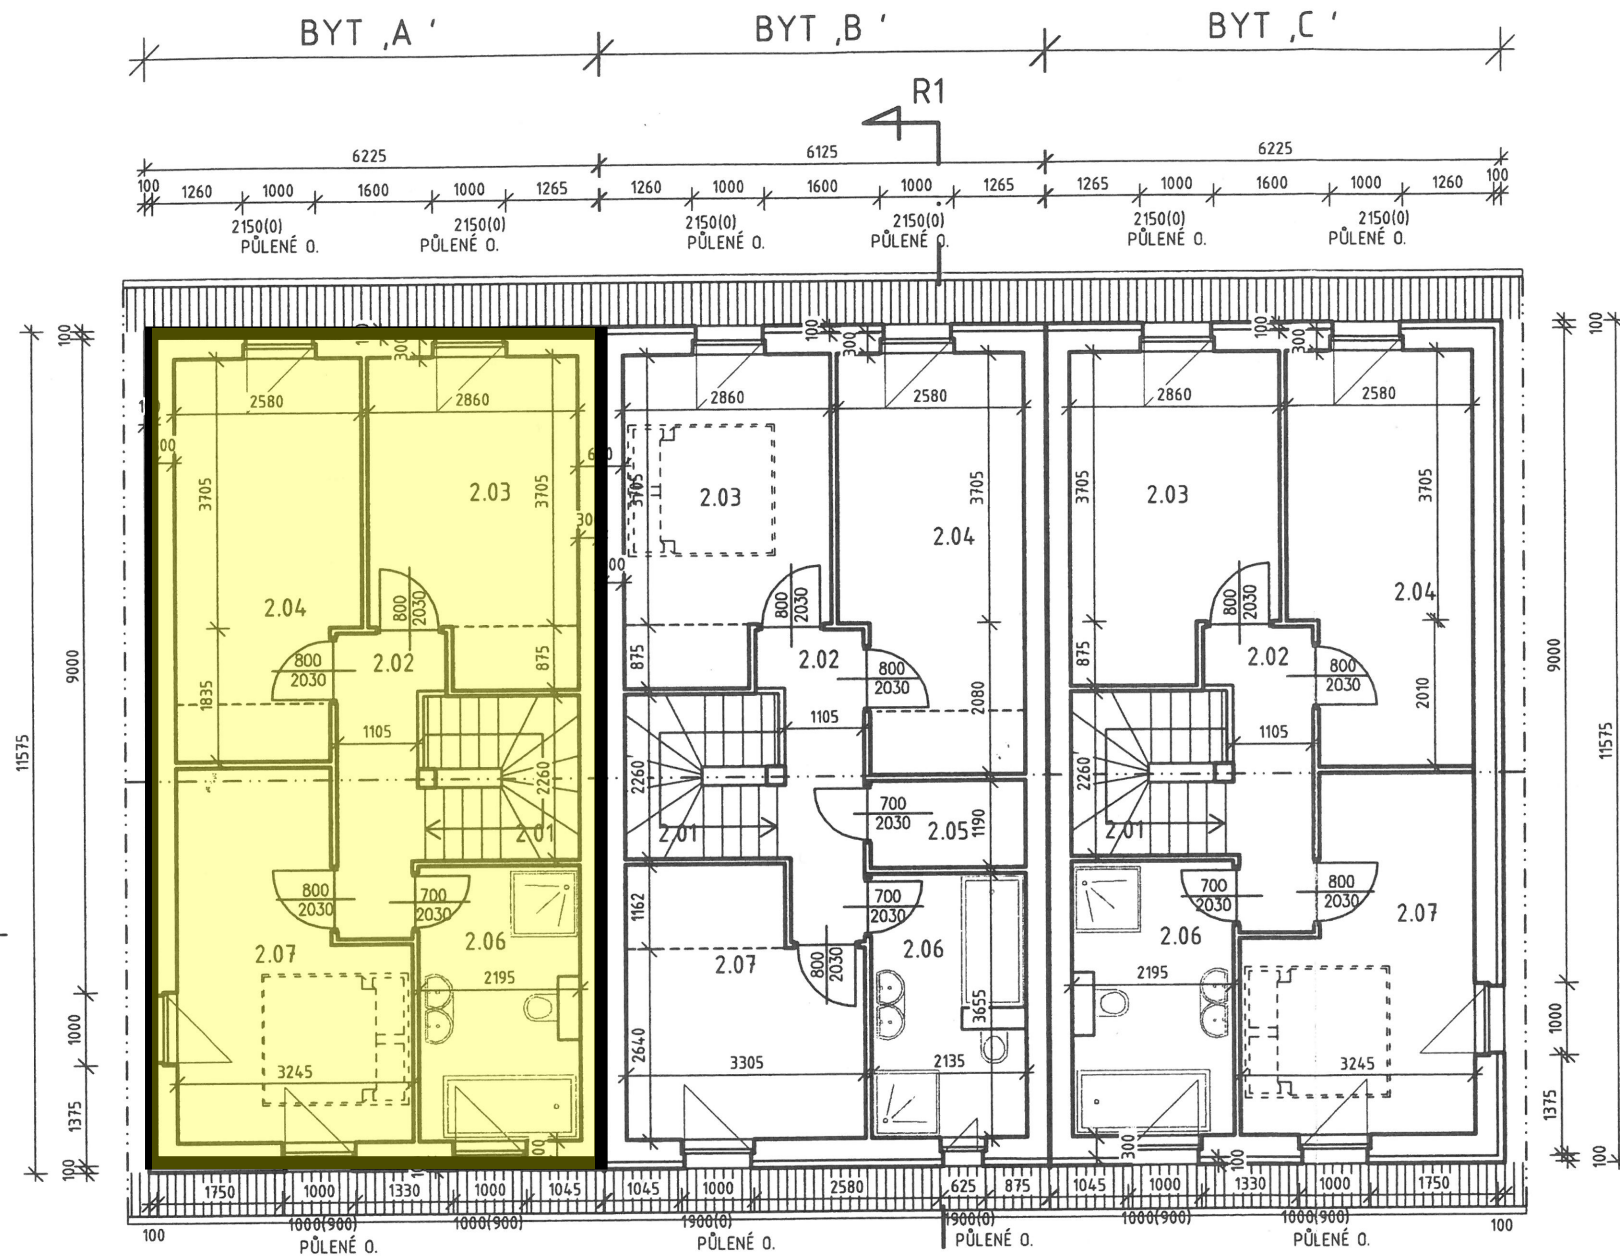

JEDEN BYT :

LEGENDA MÍSTNOSTÍ:

Č.M.	NÁZEV MÍSTNOSTI	PLOCHA m ²			POVRCH PODLAHY	OZN. SKLADBY	POVRCH STĚN	POZNÁMKA
		BYT ,A'	BYT ,B'	BYT ,C'				
2.01	SCHODIŠTĚ	4,6	4,6	4,6	Keram. dlažba	P3	Vápenosádrový štuk+malba	Keram. sold. pásek
2.02	CHODBA	4,7	5,2	5,0	Lamino	P4	Vápenosádrový štuk+malba	Soklová lišta
2.03	POKOJ -P1	12,1	12,1	12,1	Koberec	P4	Vápenosádrový štuk+malba	Soklová lišta
2.04	POKOJ -P2	13,5	14,0	13,9	Lamino	P4	Vápenosádrový štuk+malba	Soklová lišta
2.05	ŠATNA	—	2,7	—	Koberec	P6	Vápenosádrový štuk+malba	Keram. sold. pásek
2.07	POKOJ -P3	14,0	11,3	14,0	Koberec	P6	Vápenosádrový štuk+malba	Soklová lišta
2.06	KOUPELNA S WC	8,8	7,8	8,0	Keram. dlažba	P5	Vápenosádrový štuk+malba	Obklad, H.+2,2m

PLOCHA PODLAŽÍ

57,7 m²