


JEDEN BYT :

LEGENDA MÍSTNOSTÍ:

| Č.M. | NÁZEV MÍSTNOSTI | PLOCHA m ² | POVRCH PODLAHY | OZNL. SKLADBY | POVRCH STĚN | POZNÁMKA |
|----------------|--------------------|--------------------------|----------------|------------------|--------------------------|---|
| 1.01 | ZÁDVEŘÍ | 6,9 | Keram. dlažba | P1 | Vápenosádrový štuk+malba | Keram. sokl. pásek |
| 1.02 | TECH. MÍSTNOST | 1,8 | Keram. dlažba | P1 | Vápenosádrový štuk+malba | Keram. sokl. pásek |
| 1.03 | WC | 2,8 | Keram. dlažba | P1 | Vápenosádrový štuk+malba | Keram. sokl. pásek Obklad u umyvadla |
| 1.04 | PRACOVNA | 8,4 | Lamino | P2 | Vápenosádrový štuk+malba | Soldové řísta |
| 1.05 | KOMORA | 1,9 | Potěr + nátěr | P4 | Vápenosádrový štuk+malba | Keram. sokl. pásek |
| 1.06 | OBÝVACÍ POKOJ S KK | 32,6 | Lamino | P2 | Vápenosádrový štuk+malba | Soldové řísta |
| | SCHODIŠTĚ | 5,6 | Keram. dlažba | P3 | Vápenosádrový štuk+malba | Keram. sokl. pásek |
| PLOCHA PODLAŽÍ | | 54,4 m ² | | | | |

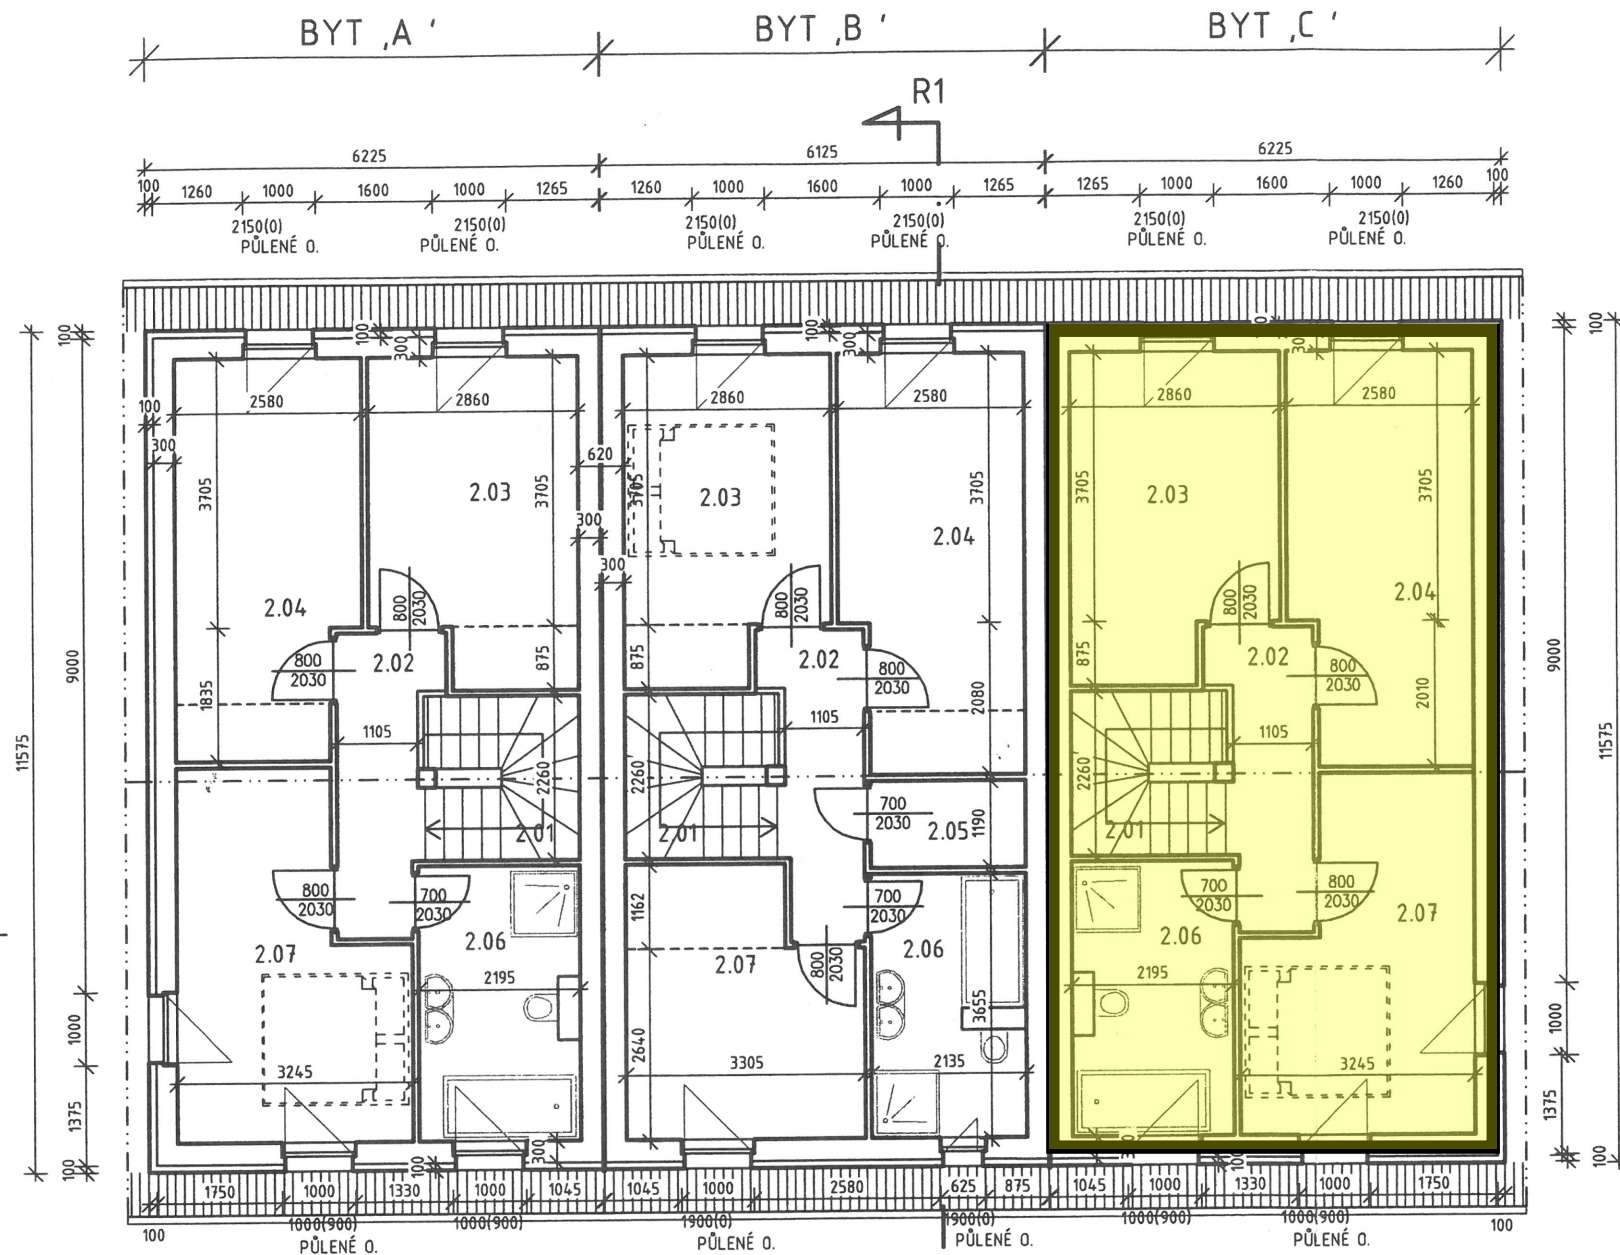

JEDEN BYT :

LEGENDA MÍSTNOSTÍ:

| Č.M. | NÁZEV MÍSTNOSTI | PLOCHA m ² | | | POVRCH PODLAHY | OZN. SKLADBY | POVRCH STĚN | POZNÁMKA |
|------|-----------------|-----------------------|---------|---------|----------------|--------------|--------------------------|--------------------|
| | | BYT ,A' | BYT ,B' | BYT ,C' | | | | |
| 2.01 | SCHODIŠTĚ | 4,6 | 4,6 | 4,6 | Keram. dlažba | P3 | Vápenosádrový štuk+malba | Keram. sold. pásek |
| 2.02 | CHODBA | 4,7 | 5,2 | 5,0 | Lamino | P4 | Vápenosádrový štuk+malba | Soklová lišta |
| 2.03 | POKOJ -P1 | 12,1 | 12,1 | 12,1 | Koberec | P4 | Vápenosádrový štuk+malba | Soklová lišta |
| 2.04 | POKOJ -P2 | 13,5 | 14,0 | 13,9 | Lamino | P4 | Vápenosádrový štuk+malba | Soklová lišta |
| 2.05 | ŠATNA | — | 2,7 | — | Koberec | P6 | Vápenosádrový štuk+malba | Keram. sold. pásek |
| 2.07 | POKOJ -P3 | 14,0 | 11,3 | 14,0 | Koberec | P6 | Vápenosádrový štuk+malba | Soklová lišta |
| 2.06 | KOUPELNA S WC | 8,8 | 7,8 | 8,0 | Keram. dlažba | P5 | Vápenosádrový štuk+malba | Obklad, H.+2,2m |

PLOCHA PODLAŽÍ

57,7 m²